


5,550

E V

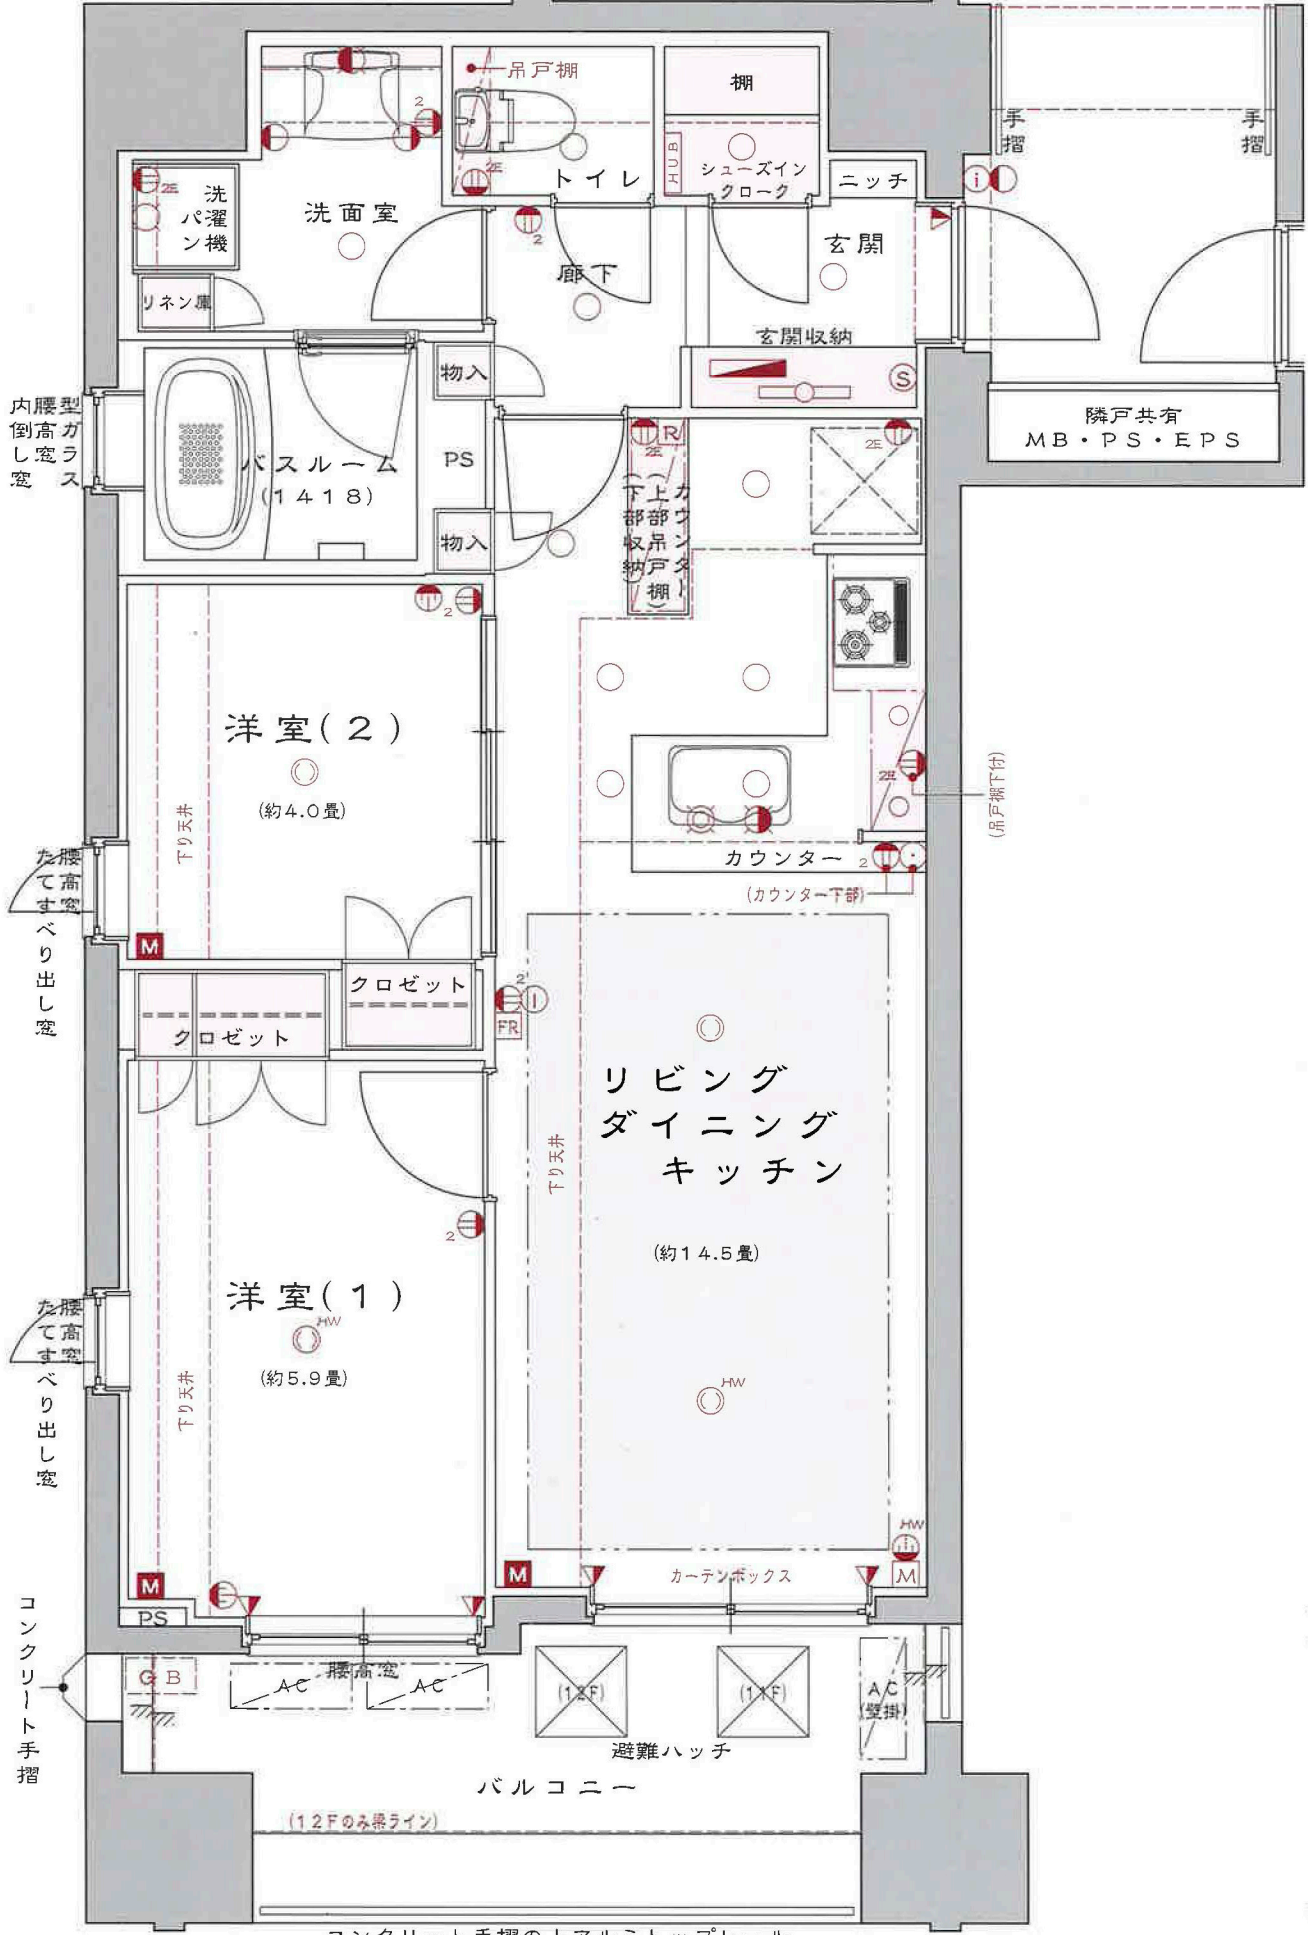

10,500

12,500

1,800

200

コンクリート手摺の上アルミトップレール