


5,550

DN

外階段

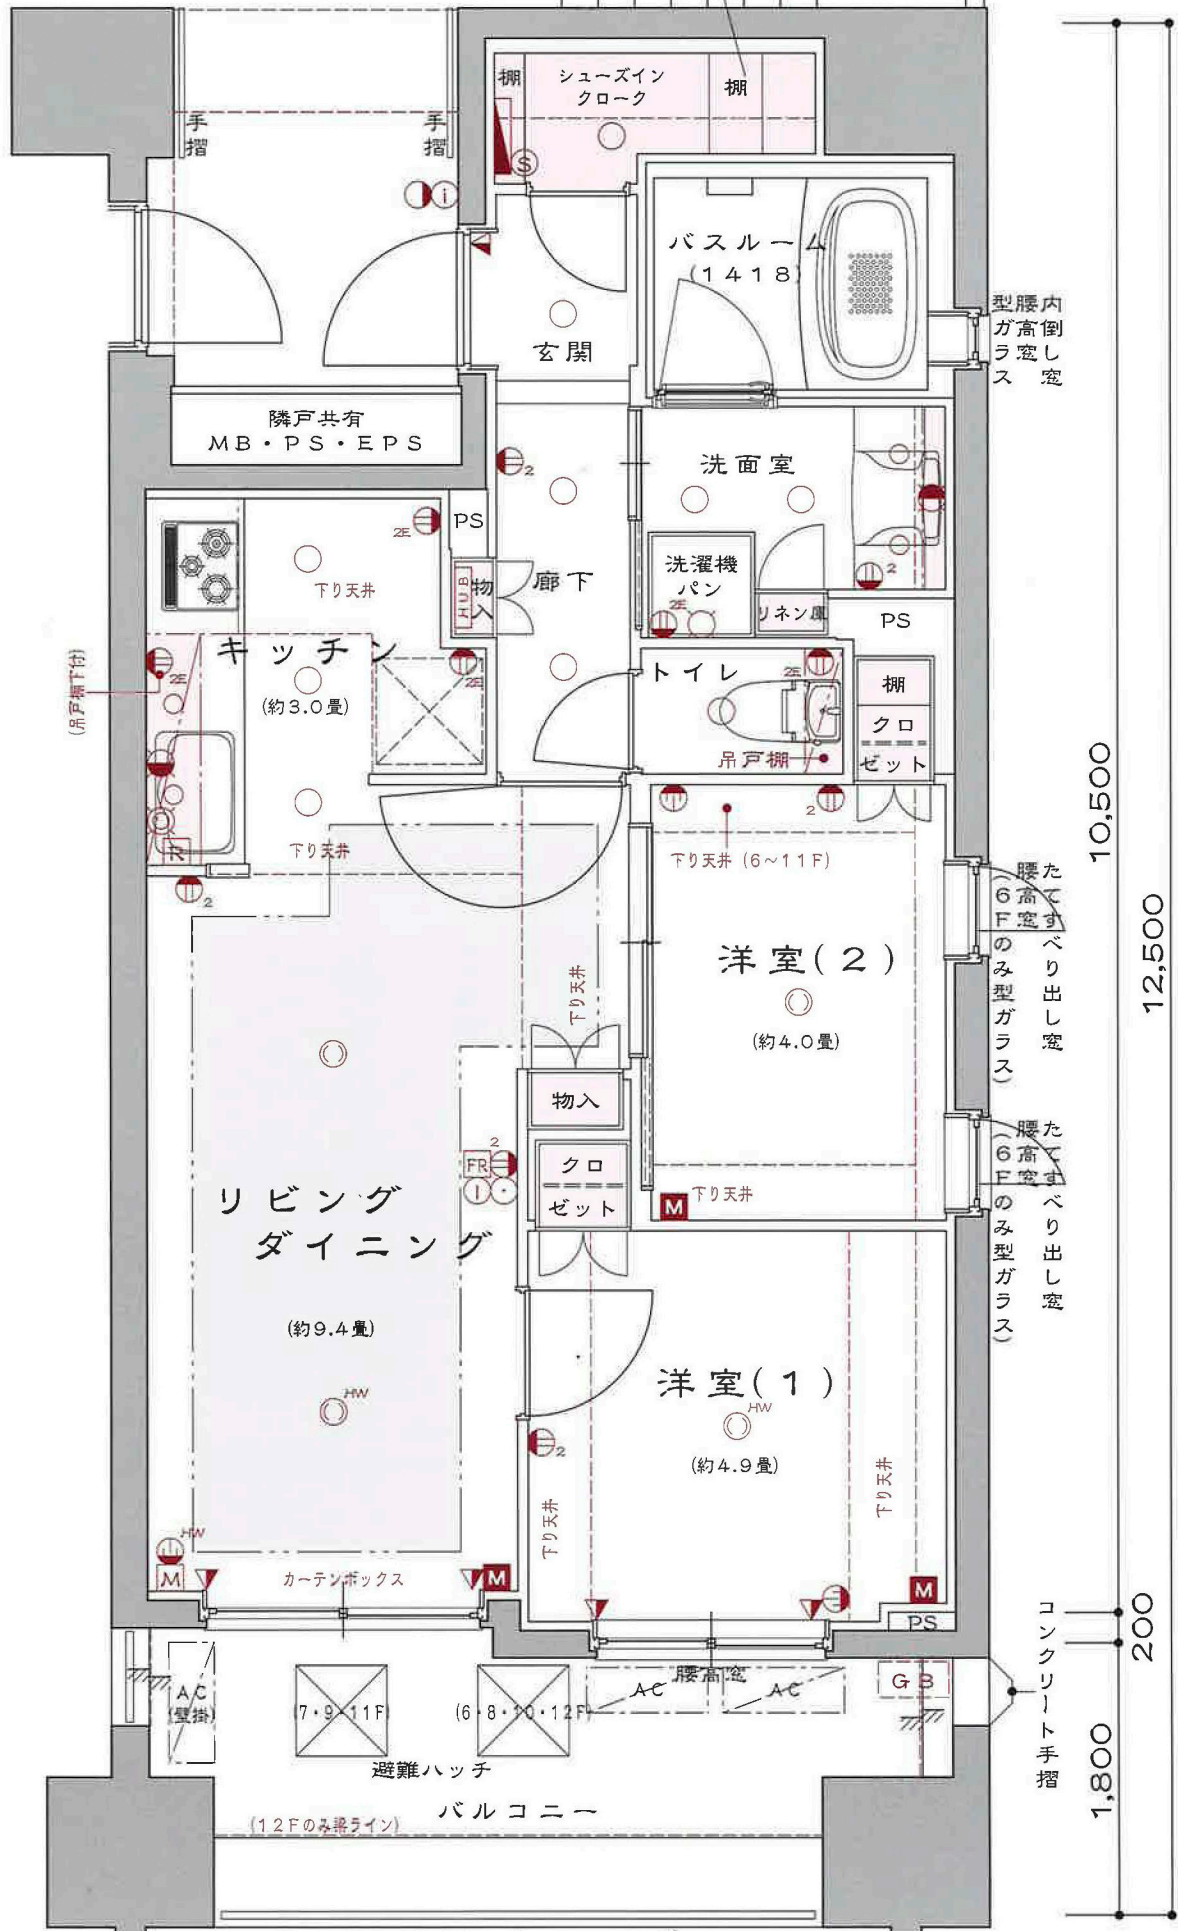

型腰内
ガ高倒し窓

腰たてすべり出し窓
(6Fの高窓のみ型ガラス)

腰たてすべり出し窓
(6Fの高窓のみ型ガラス)

10,500

12,500

200

1,800

コンクリート手摺

コンクリート手摺の上アルミトップレール