
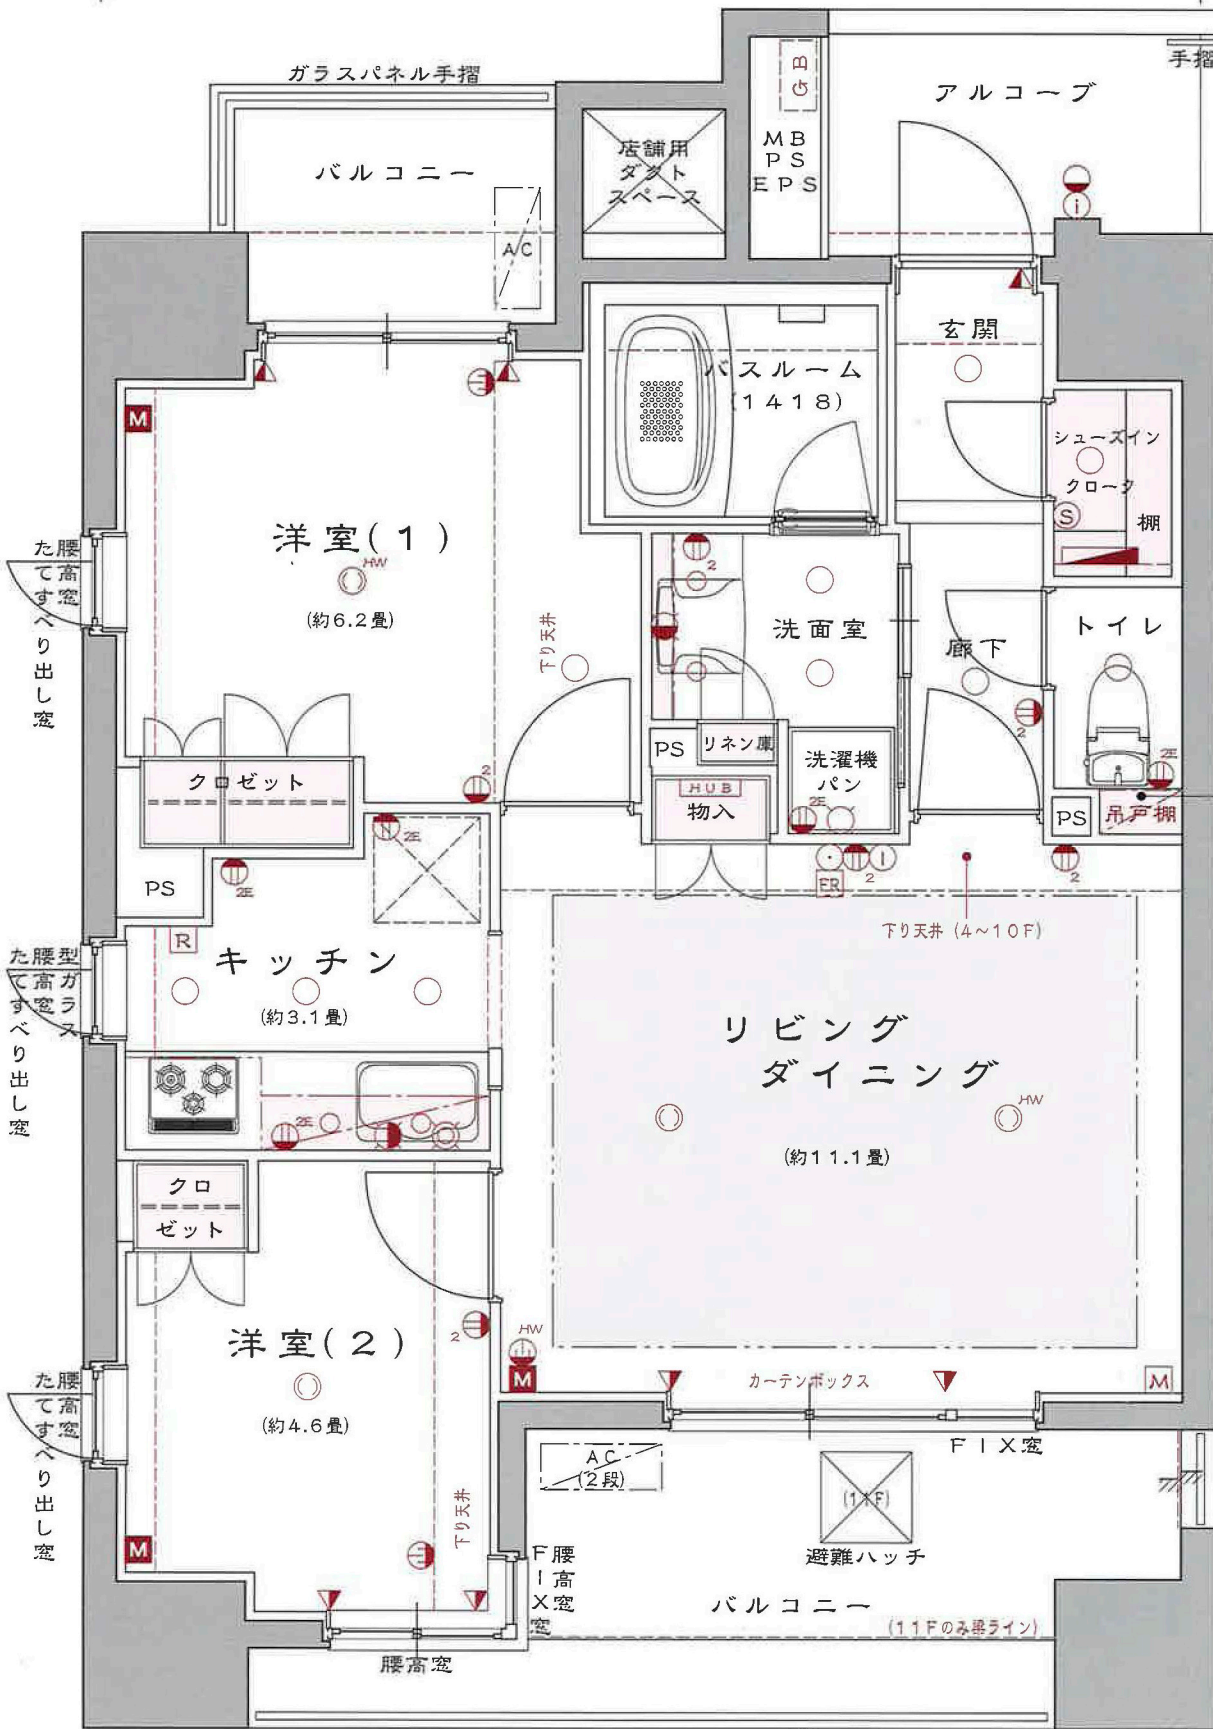


7,250

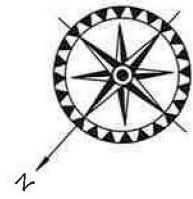


カウンター

7,550

9,550

2,000

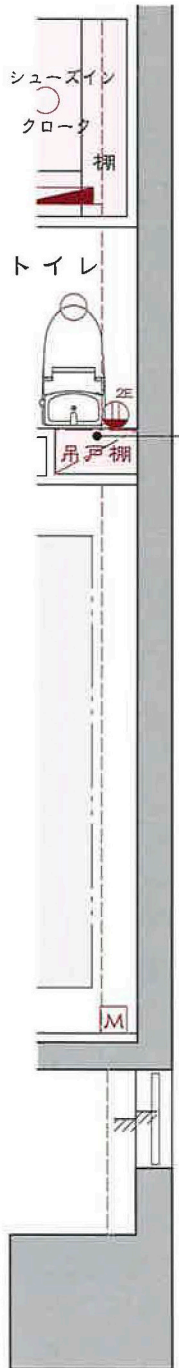

カウンター

コンクリート手摺の上アルミトップレール